

ANLAGE 1


Rötweiler-Nockenthal

Handwritten signature
Bürgermeister

M = 1:1250

Erweiterung

ur 7

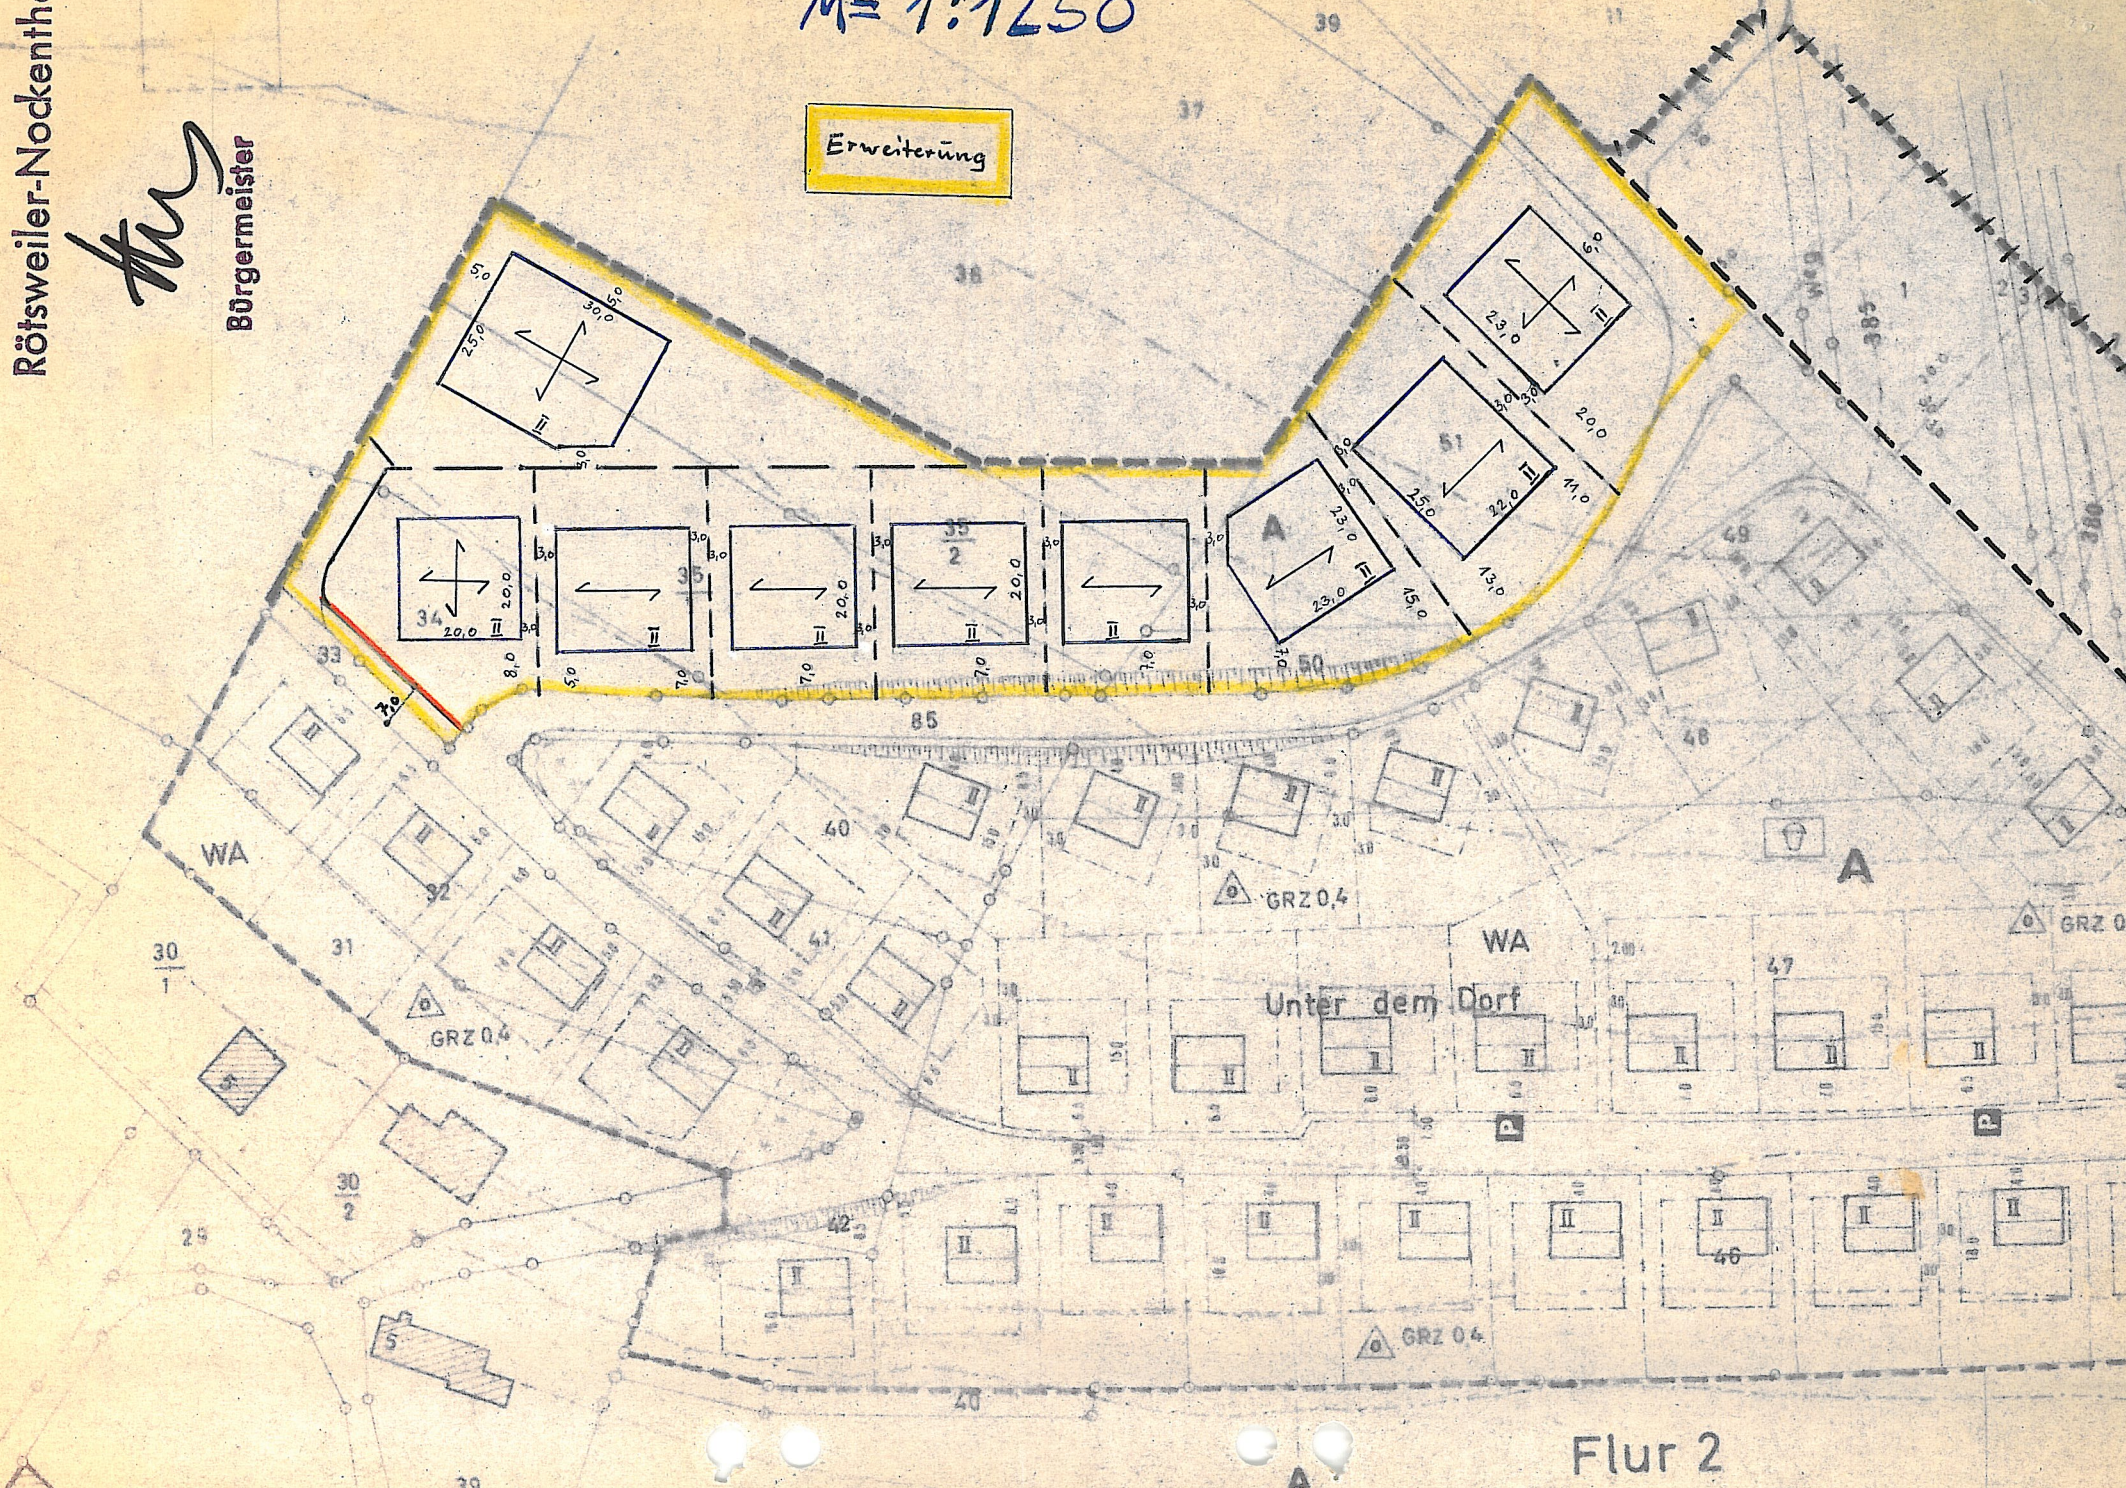

Flur 2